

T.C.
AKYAZI BELEDİYESİ
ENCÜMEN KARARI

Karar No : 357	Müdürlüğü : İMAR VE ŞEHİRCİLİK MÜDÜRLÜĞÜ
Karar Tarihi : 05/07/2022	Birimi :
Evrak No : 19509	Konusu : Arsa ve Arazi Düzenlemesi
Evrak Tarihi : 01/07/2022	Saati : 15:00

ENCÜMEN ÜYELERİ

Bilal SOYKAN, Abdurrahim ATMACA, Özgür ÖZMEN, Dursun ALTUNTAŞ, Selda AKSİMA YAZICI

TEKLİF

Kuzuluk Belediye Meclisinin 01.09.2009 tarih ve 09/16 sayılı Meclis Kararı ile onaylanan 1/1000 Ölçekli Kuzuluk İlave Revizyon İmar Planı içerisinde yer alan 5 no'lu düzenleme bölgesi olarak belirlenen düzenleme sınır krokisi içerisinde gösterilen parsellerde 3194 sayılı İmar Kanununun 18. Maddesi ile 10 Temmuz 2019 tarih ve 30827 sayılı Resmi Gazetede yayınlanan 'Tapu Kanunu ve Bazı Kanunlarda Değişiklik Yapılmasına Dair Kanun' ile 22 Şubat 2020 tarih ve 31047 sayılı Resmi Gazetede yayımlanan 'Arazi ve Arsa Düzenlemesi Hakkındaki Yönetmelik' ve 2981/3290 Sayılı Kanunun Ek-1 maddesine göre Arazi ve Arsa Düzenleme uygulaması yapılması, bahse konu parsellerin tapu kütüğüne "İmar Uygulaması Şerhi" konulması işleminin yapılması hususu.

KARAR

Başkanlık Makamından Encümene havale edilen İmar ve Şehircilik Müdürlüğünün 01.07.2022 tarihli ve E-95811263-165.03-19491 sayılı yazısı nihai karar alınması için Encümenimizde müzakere edildi.

Yapılan müzakere sonucunda; Kuzuluk Belediye Meclisinin 01.09.2009 tarih ve 09/16 sayılı Meclis Kararı ile onaylanan 1/1000 Ölçekli Kuzuluk İlave Revizyon İmar Planı içerisinde yer alan 5 nolu düzenleme bölgesi olarak belirlenen ekli düzenleme sınır krokisi içerisinde ve listede gösterilen parsellerde 3194 Sayılı İmar Kanununun 18. Maddesi ile 10 Temmuz 2019 tarih ve 30827 sayılı Resmi Gazetede yayınlanan 'Tapu Kanunu ve Bazı Kanunlarda Değişiklik Yapılmasına Dair Kanun' ile 22 Şubat 2020 tarih ve 31047 sayılı Resmi Gazetede yayımlanan 'Arazi ve Arsa Düzenlemesi Hakkındaki Yönetmelik' ve 2981/3290 Sayılı Kanunun Ek-1 maddesine göre Arazi ve Arsa Düzenleme uygulaması yapılması, bahse konu parsellerin tapu kütüğüne "İmar Uygulaması Şerhi" konulmasına, karar örneğinin İmar ve Şehircilik Müdürlüğüne tevdiine;

Encümenimizin 05/07/2022 tarihli toplantısında oybirliği ile karar verilmiştir.

Bilal SOYKAN
Encümen ve Belediye Başkanı


Abdurrahim ATMACA
Üye

Özgür ÖZMEN
Üye

Dursun ALTUNTAŞ
Mali Hizmetler Müdürü

Selda AKSİMA YAZICI
Yazı İşleri Müdürü

AKYAZI BELEDİYESİ
AKYAZI İLÇESİ KUZULUK MAHALLESİ
5 NOLU DÜZENLEME BÖLGESİ DÜZENLEME SINIR KROKİSİ

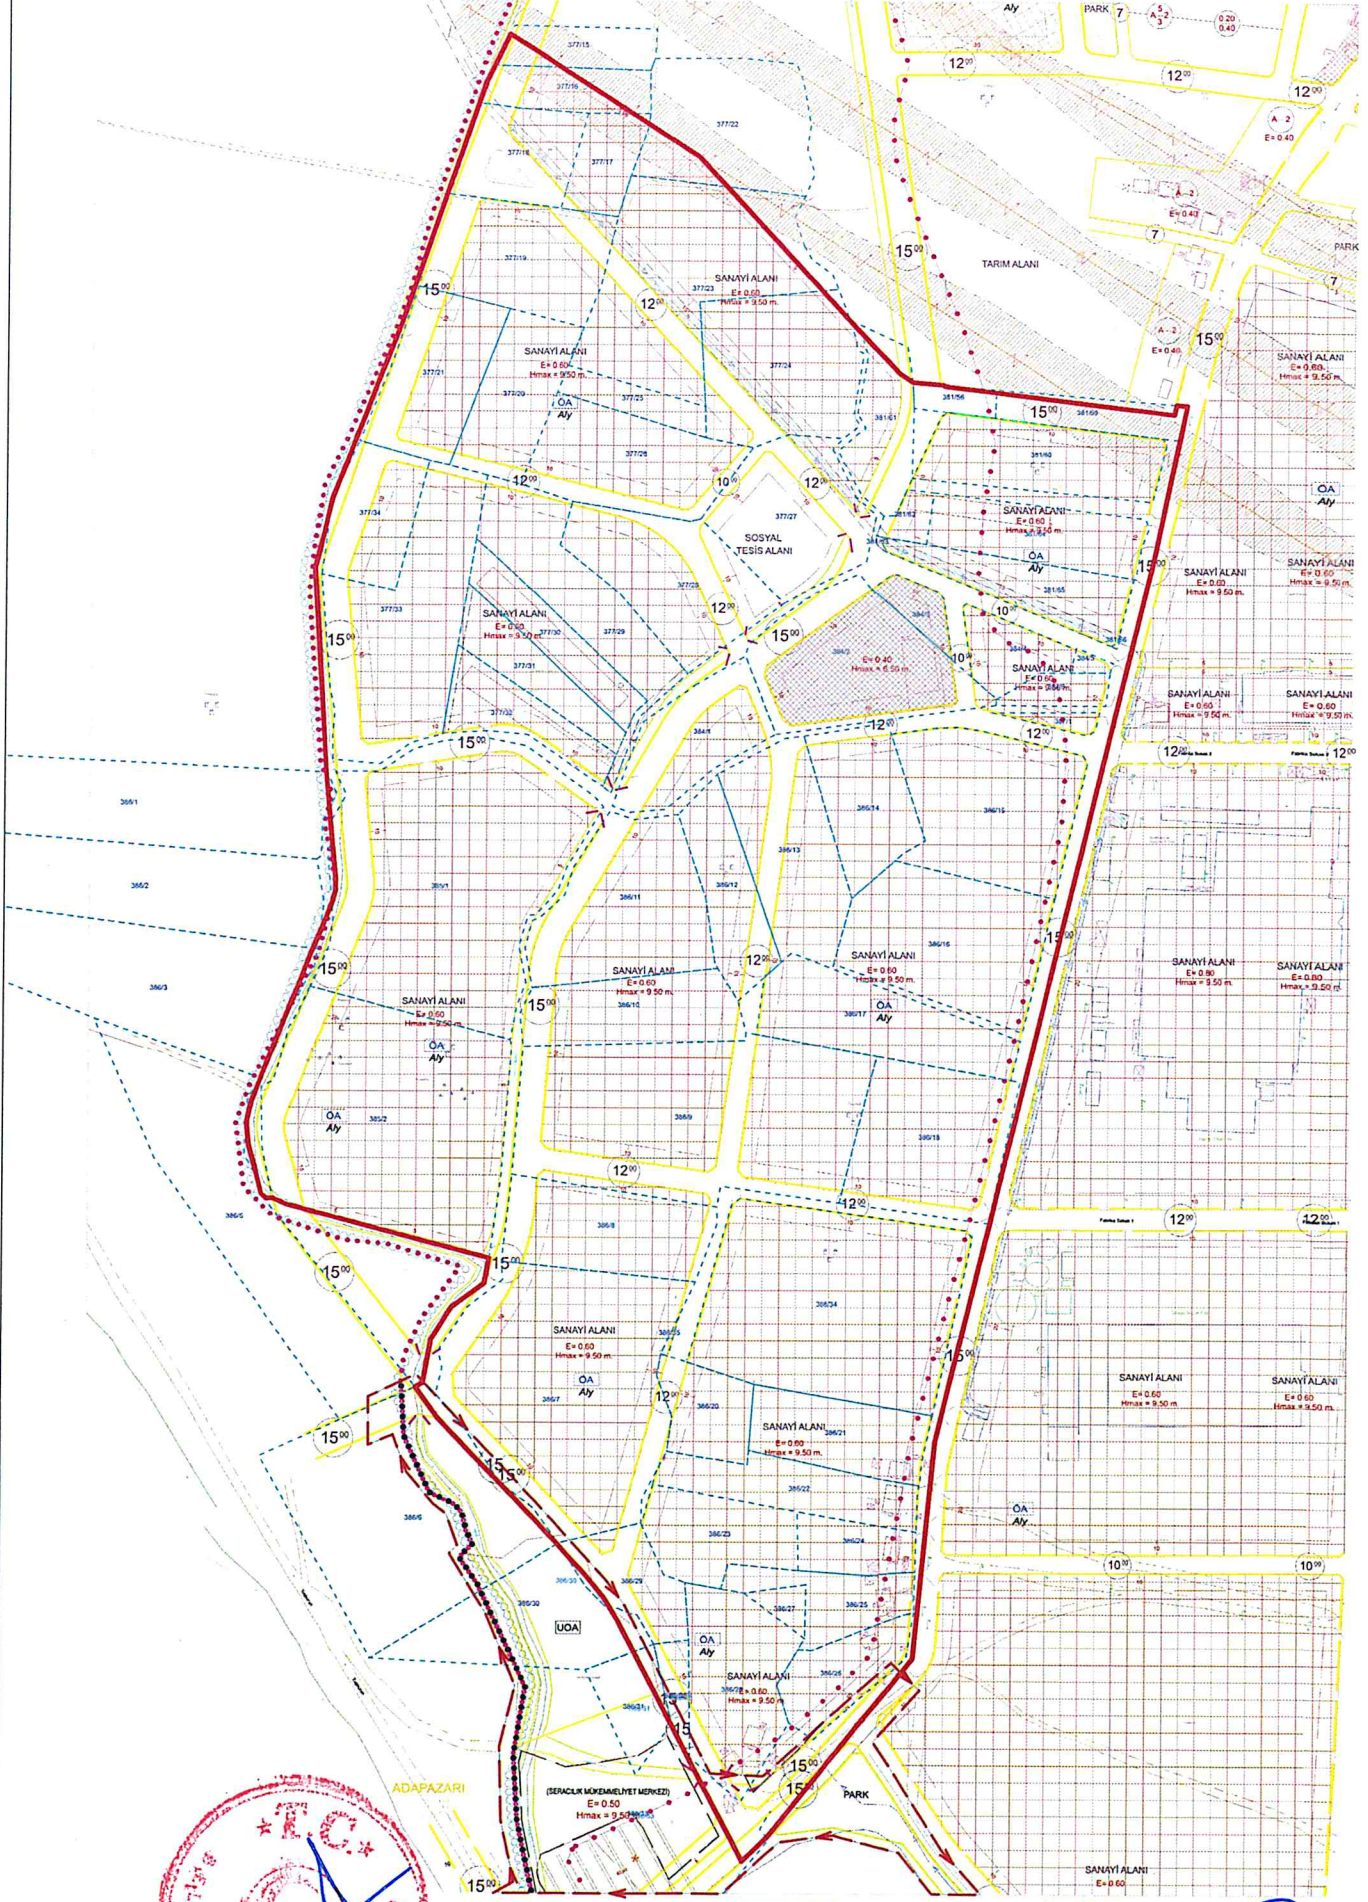

Bilal SOYKAN
Encümen ve Belediye Başkanı

Abdullah ATMACA
İyve


Ozgür ÖZMEN
Çive

Dursun ALTUNTAŞ
Nalî Hizmetler Müdürü


Selda AKSİMA YAZICI
Yazı İşleri Müdürü


**AKYAZI İLÇESİ KUZULUK MAHALLELESİ 5 NOLU
DÜZENLEME BÖLGESİ PARSEL LİSTESİ**


Sıra No	Mahalle	Ada/Parse	Sıra No	Mahalle	Ada/Parse
1	Kuzuluk	377/15	37	Kuzuluk	385/2
2	Kuzuluk	377/16	38	Kuzuluk	386/1
3	Kuzuluk	377/17	39	Kuzuluk	386/2
4	Kuzuluk	377/18	40	Kuzuluk	386/3
5	Kuzuluk	377/19	41	Kuzuluk	386/5
6	Kuzuluk	377/20	42	Kuzuluk	386/6
7	Kuzuluk	377/21	43	Kuzuluk	386/7
8	Kuzuluk	377/22	44	Kuzuluk	386/8
9	Kuzuluk	377/23	45	Kuzuluk	386/9
10	Kuzuluk	377/24	46	Kuzuluk	386/10
11	Kuzuluk	377/25	47	Kuzuluk	386/11
12	Kuzuluk	377/26	48	Kuzuluk	386/12
13	Kuzuluk	377/27	49	Kuzuluk	386/13
14	Kuzuluk	377/28	50	Kuzuluk	386/14
15	Kuzuluk	377/29	51	Kuzuluk	386/15
16	Kuzuluk	377/30	52	Kuzuluk	386/16
17	Kuzuluk	377/31	53	Kuzuluk	386/17
18	Kuzuluk	377/32	54	Kuzuluk	386/18
19	Kuzuluk	377/33	55	Kuzuluk	386/20
20	Kuzuluk	377/34	56	Kuzuluk	386/21
21	Kuzuluk	381/56	57	Kuzuluk	386/22
22	Kuzuluk	381/59	58	Kuzuluk	386/23
23	Kuzuluk	381/60	59	Kuzuluk	386/24
24	Kuzuluk	381/61	60	Kuzuluk	386/25
25	Kuzuluk	381/62	61	Kuzuluk	386/26
26	Kuzuluk	381/63	62	Kuzuluk	386/27
27	Kuzuluk	381/64	63	Kuzuluk	386/28
28	Kuzuluk	381/65	64	Kuzuluk	386/29
29	Kuzuluk	381/66	65	Kuzuluk	386/30
30	Kuzuluk	384/1	66	Kuzuluk	386/31
31	Kuzuluk	384/2	67	Kuzuluk	386/32
32	Kuzuluk	384/3	68	Kuzuluk	386/33
33	Kuzuluk	384/4	69	Kuzuluk	386/34
34	Kuzuluk	384/5	70	Kuzuluk	386/35
35	Kuzuluk	384/6	71	Kuzuluk	387/1
36	Kuzuluk	385/1			


Bilal SOYKAN
Encümen ve Belediye Başkanı

Dursun ALTUNTAŞ
Mali Hizmetler Müdürü


Abdurrahim ATMACA
Üye

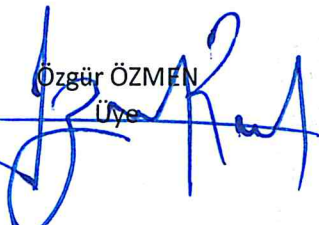
Özgür ÖZMEN
Üye


Selda AKSİMA YAZICIOĞLU
Yazı İşleri Müdürü