



ASKI PAFTASI VE İLAN TUTANAĞI

MEVCUT PLAN (1/1000)

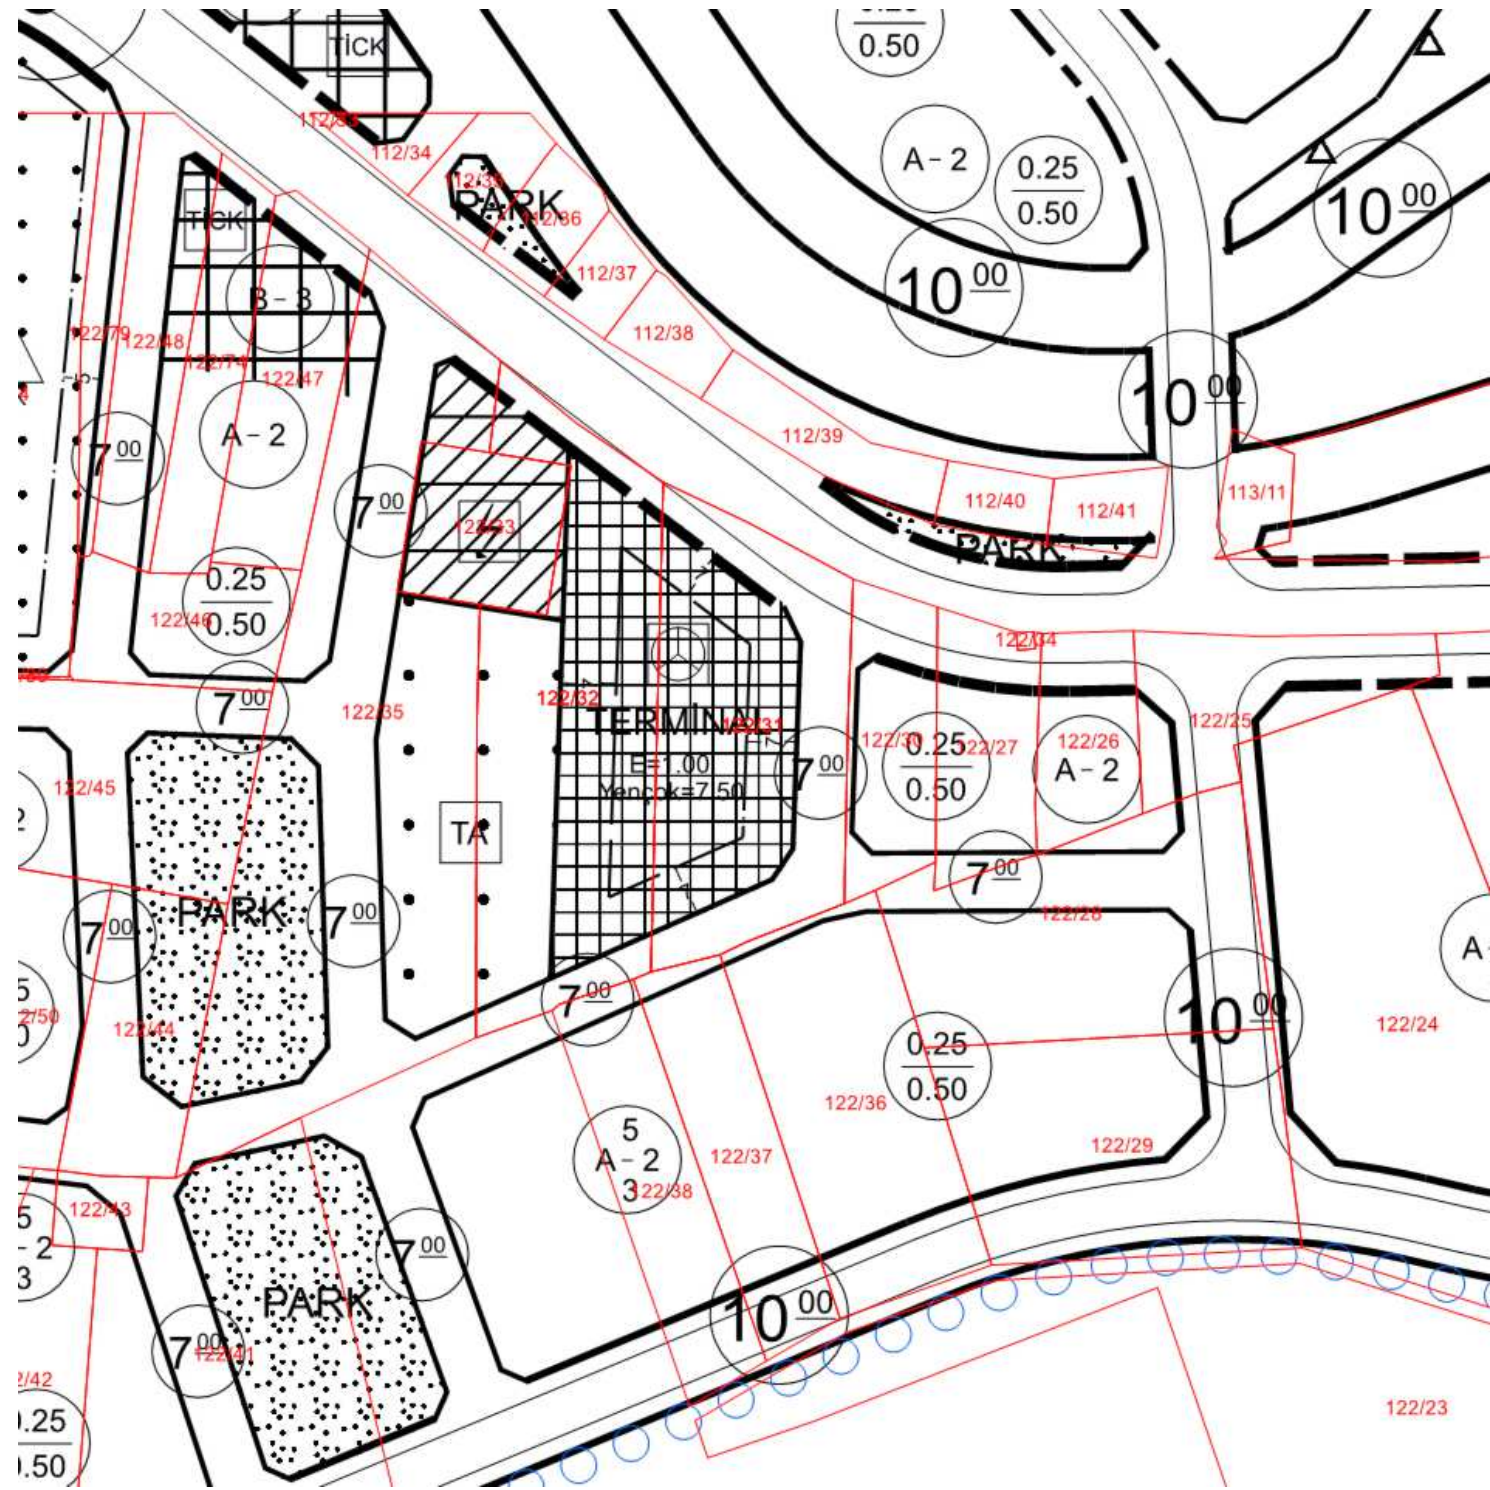

ÖNERİ PLAN (1/1000)

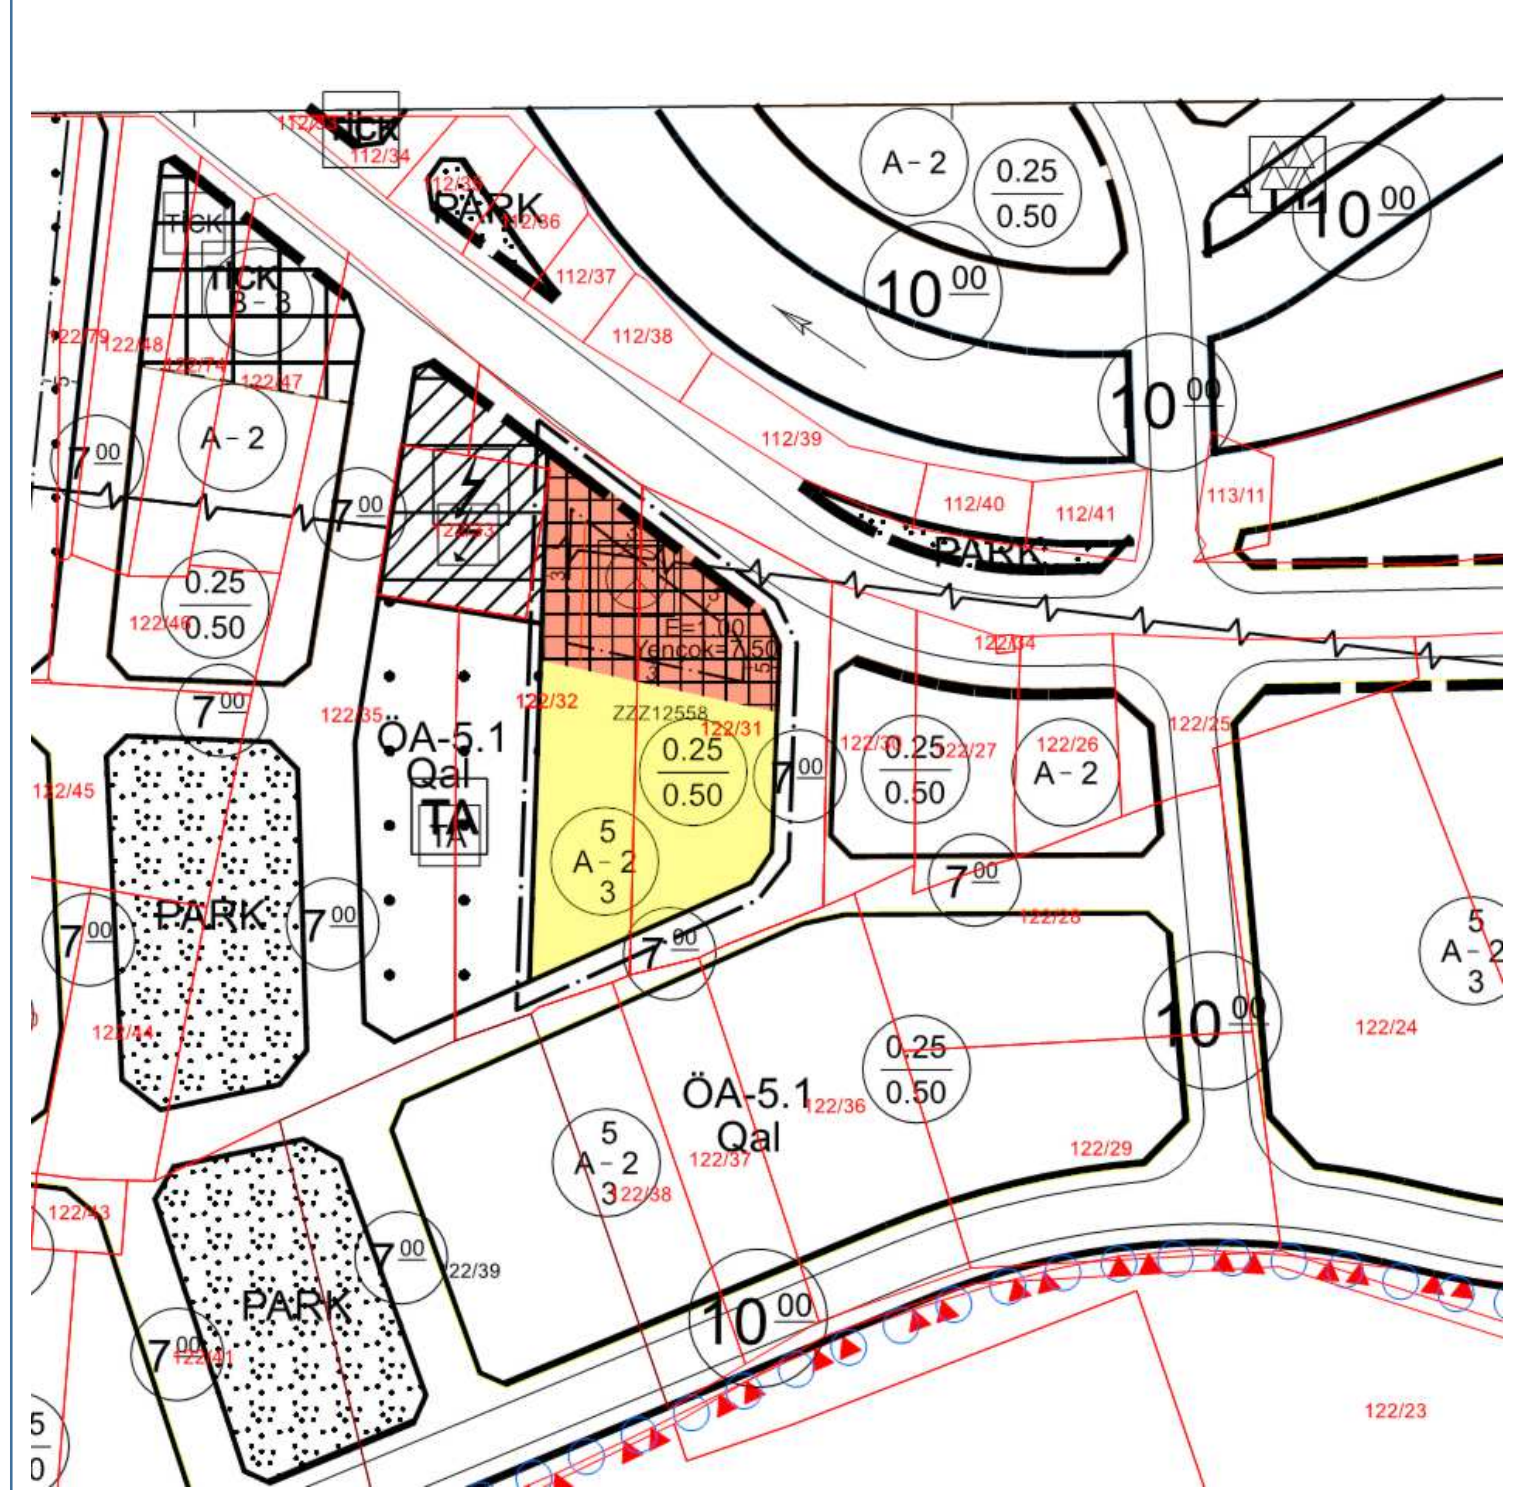

SAKARYA BÜYÜKŞEHİR BELEDİYESİNİN 11/09/2023 TARİH VE 8/509 SAYILI KARARI EKİ 1/1000 ÖLÇEKLİ UYGULAMA İMAR PLANI DEĞİŞİKLİĞİ PAFTASININ İLAN EDİLEN SURETİDİR.

İLÇE	Akyazı
MAHALLE	Dokurcun
ADA/ PARSEL	122/31-32
PAFTA NO.	G25C18D2B

Sakarya Büyükşehir Belediye Meclisinin 11/09/2023 tarih ve 8/509 sayılı kararı ile onaylanan 1/1000 ölçekli Uygulama İmar Planı Değişikliği 1 (bir) ay süre ile ilan edilmek üzere Belediyemiz ilan panosunda asılarak ilan yapıldığına dair iş bu tutanak tarafımızdan tanzim edilmiştir.

İlanın Asıldığı Tarih

...../...../.....

İlanın İndirildiği Tarih

...../...../.....