



ASKI PAFTASI VE İLAN TUTANAĞI

MEVCUT PLAN

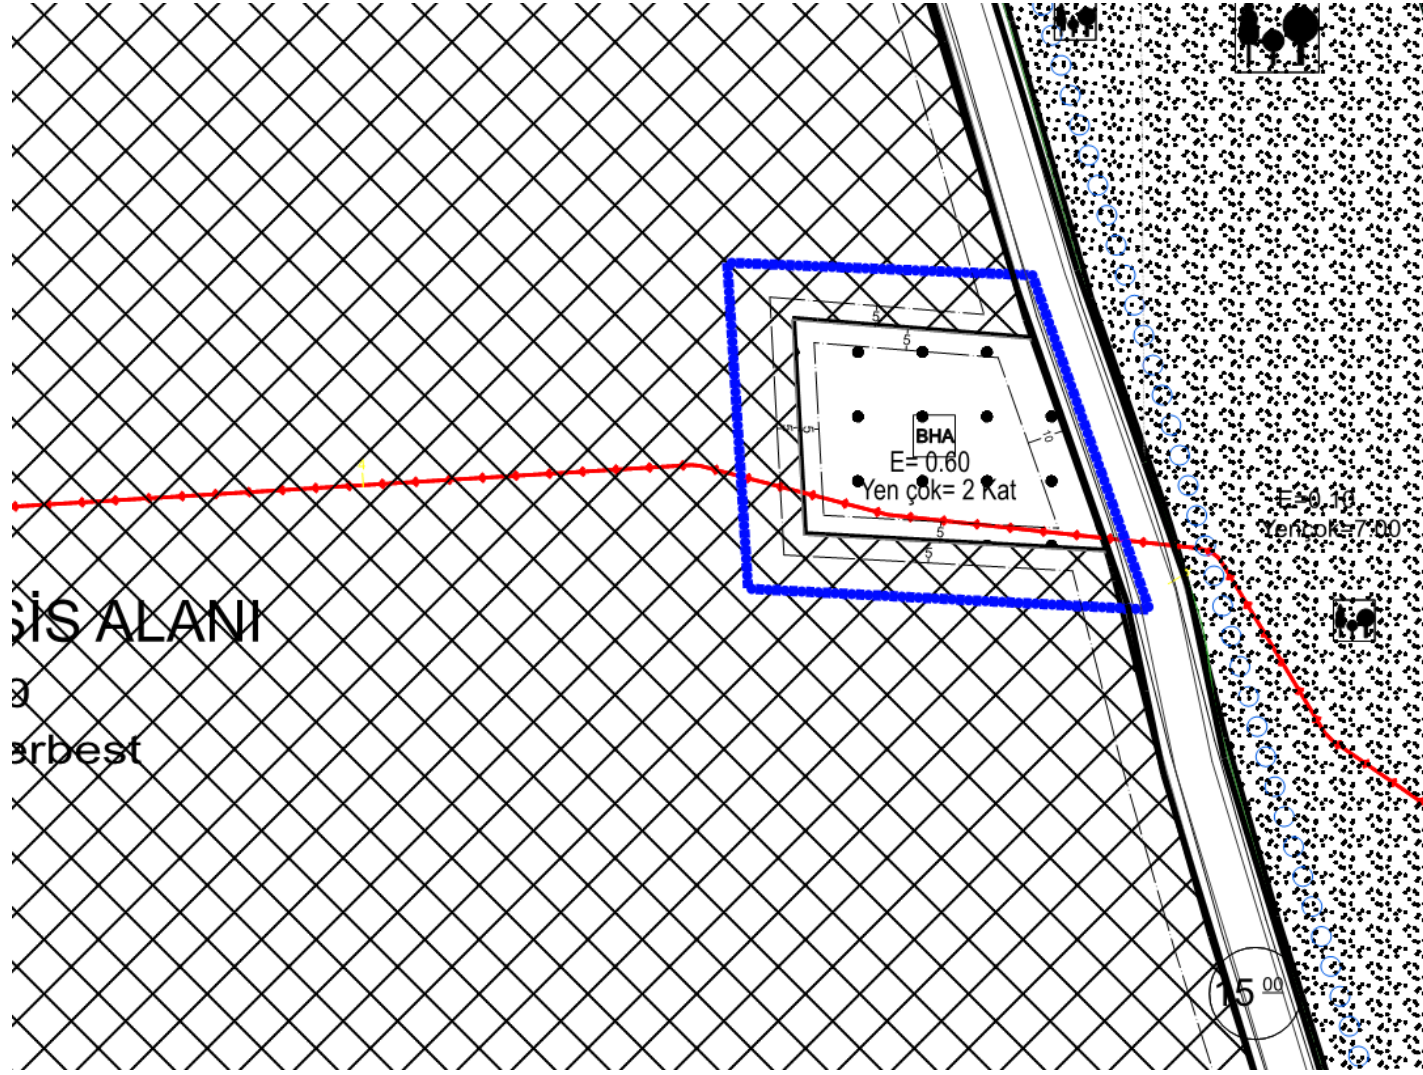

DEĞİŞTİRİLEREK KABUL EDİLEN PLAN

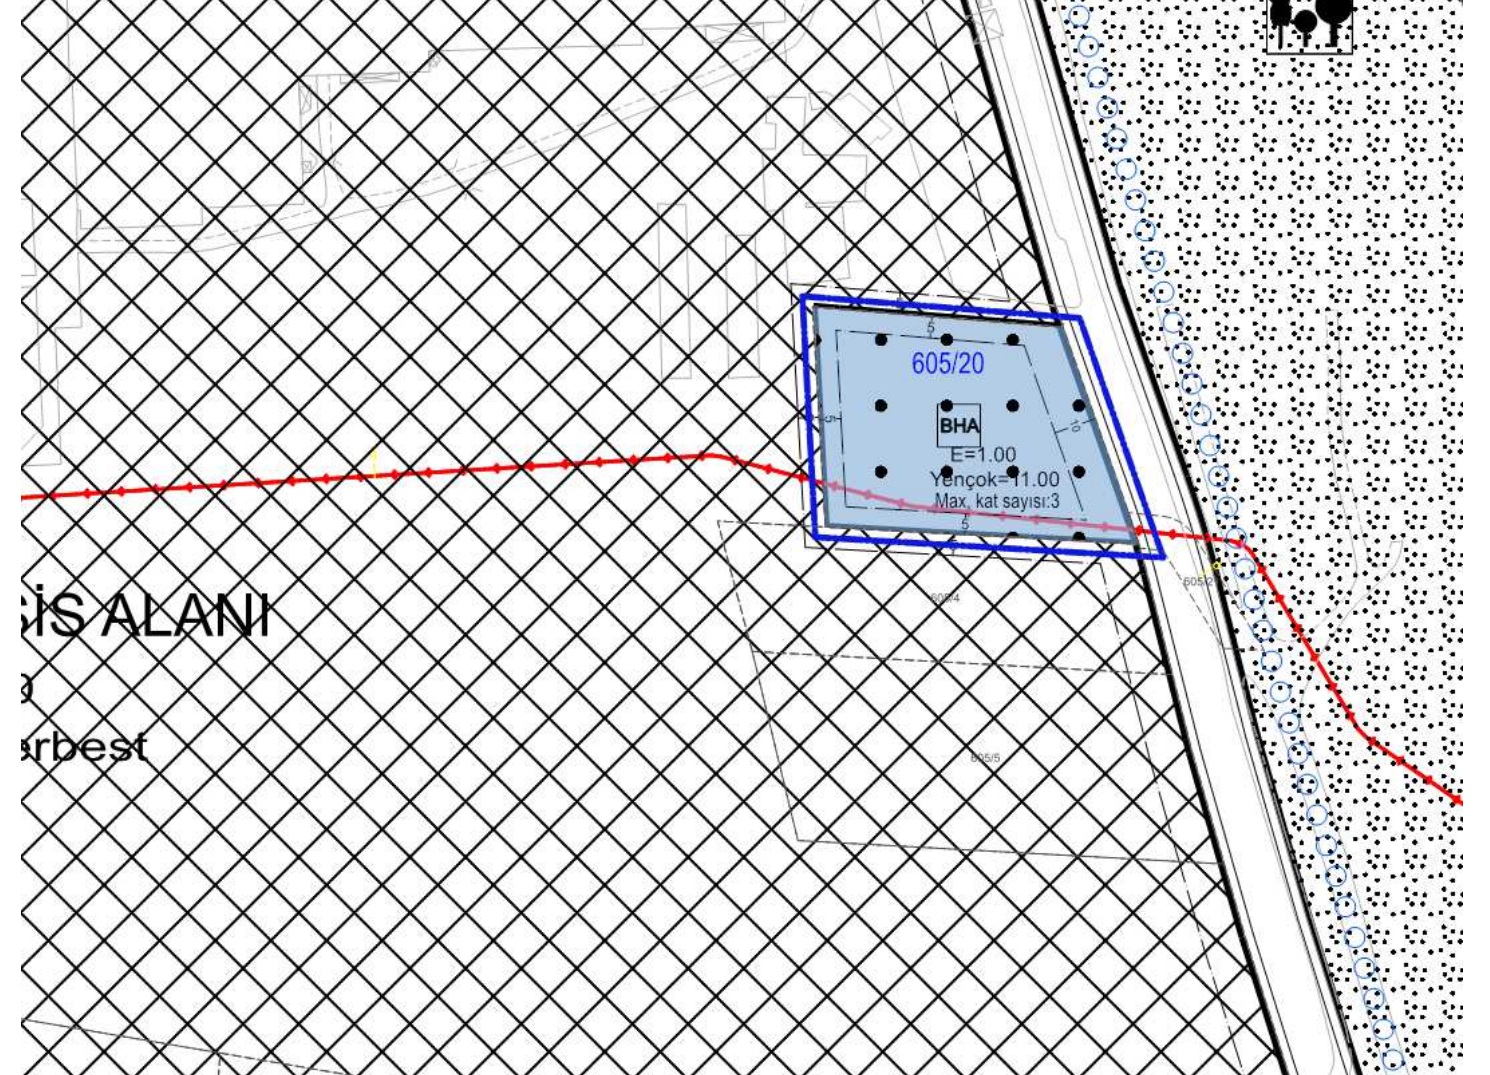


SAKARYA BÜYÜKŞEHİR BELEDİYESİNİN 10 / 06 / 2024 TARİH VE 6 / 259 SAYILI KARARI EKİ 1/1000 ÖLÇEKLİ UYGULAMA İMAR PLANI DEĞİŞİKLİĞİ PAFTASININ İLAN EDİLEN SURETİDİR.


İLÇE	AKYAZI	Belediye Meclisimizin 05 / 03 / 2024 tarih ve 3/25 sayılı kararı ile kabul edilen ve Sakarya Büyükşehir Belediye Meclisinin 10 / 06 / 2024 tarih ve 6 / 259 sayılı kararı ile değiştirilerek onaylanan 1/1000 ölçekli Uygulama İmar Planı Değişikliği 1 (bir) ay süre ile ilan edilmek üzere Belediyemiz ilan panosunda asılarak ilan yapıldığına dair iş bu tutanak tarafımızdan tanzim edilmiştir.					
MAHALLE	KÜÇÜCEK-İSTİKLAL						
ADA/ PARSEL	605/20						
PAFTA NO.	G25D07C3A						
		İlanın Asıldığı Tarih/...../.....			İlanın İndirildiği Tarih/...../.....		

ASKI PAFTASI VE İLAN TUTANAĞI

MEVCUT PLAN

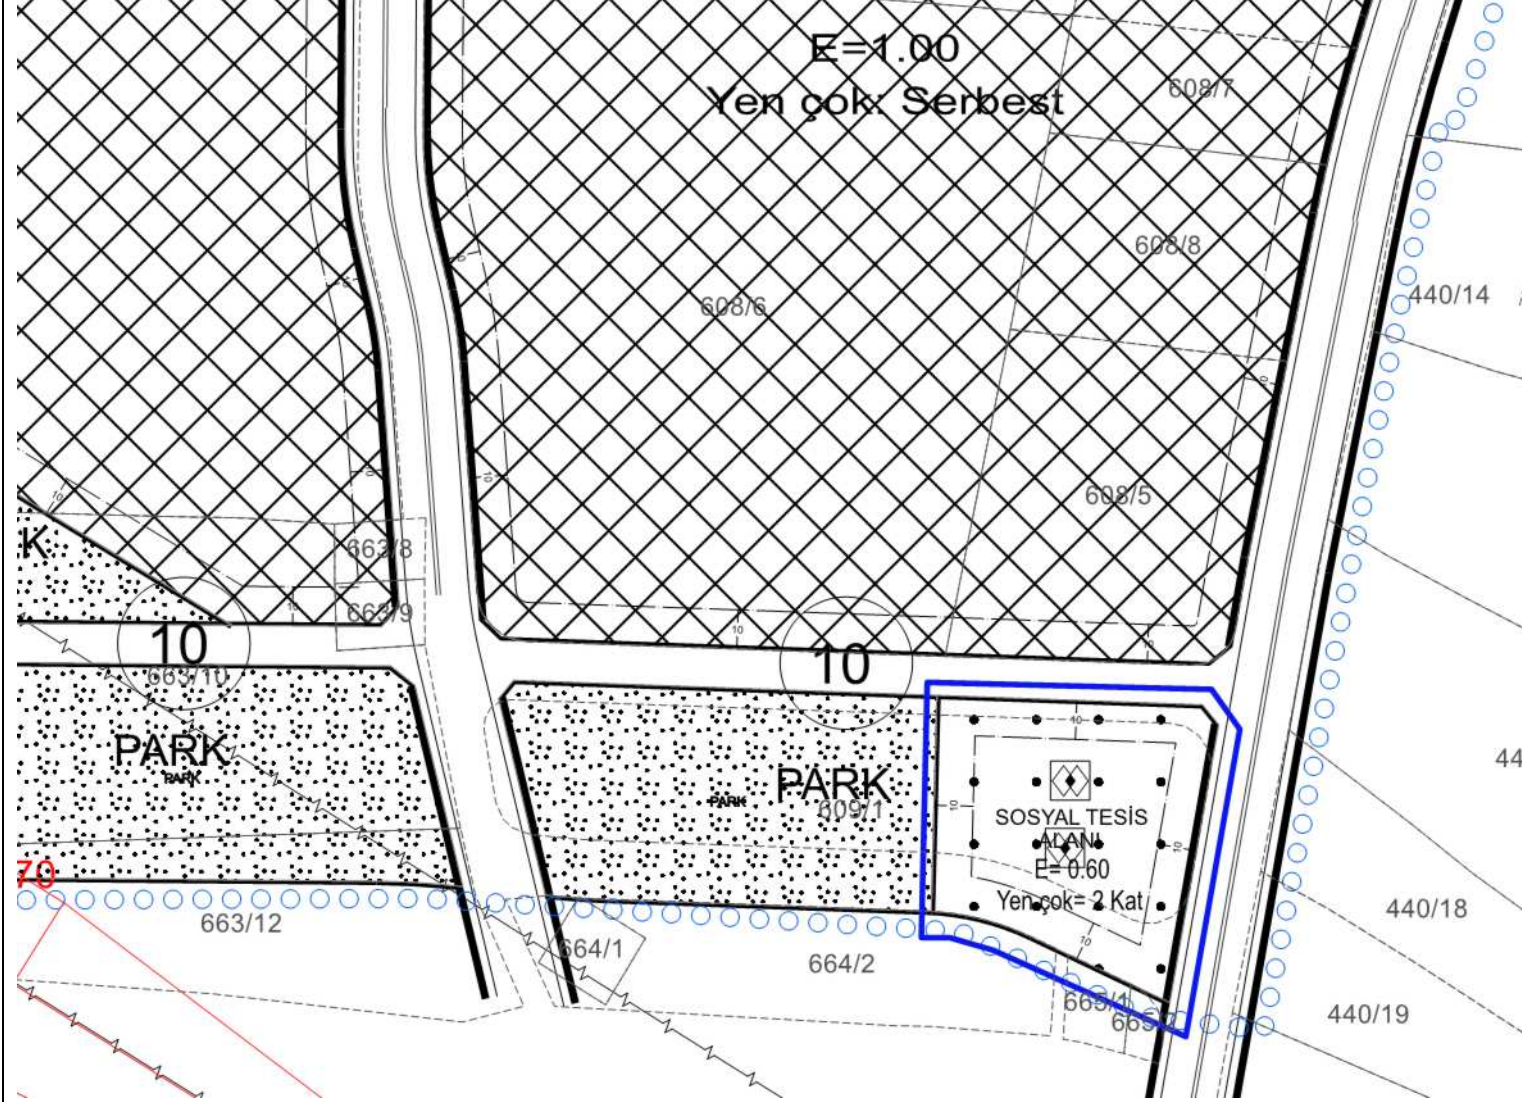

DEĞİŞTİRİLEREK KABUL EDİLEN PLAN

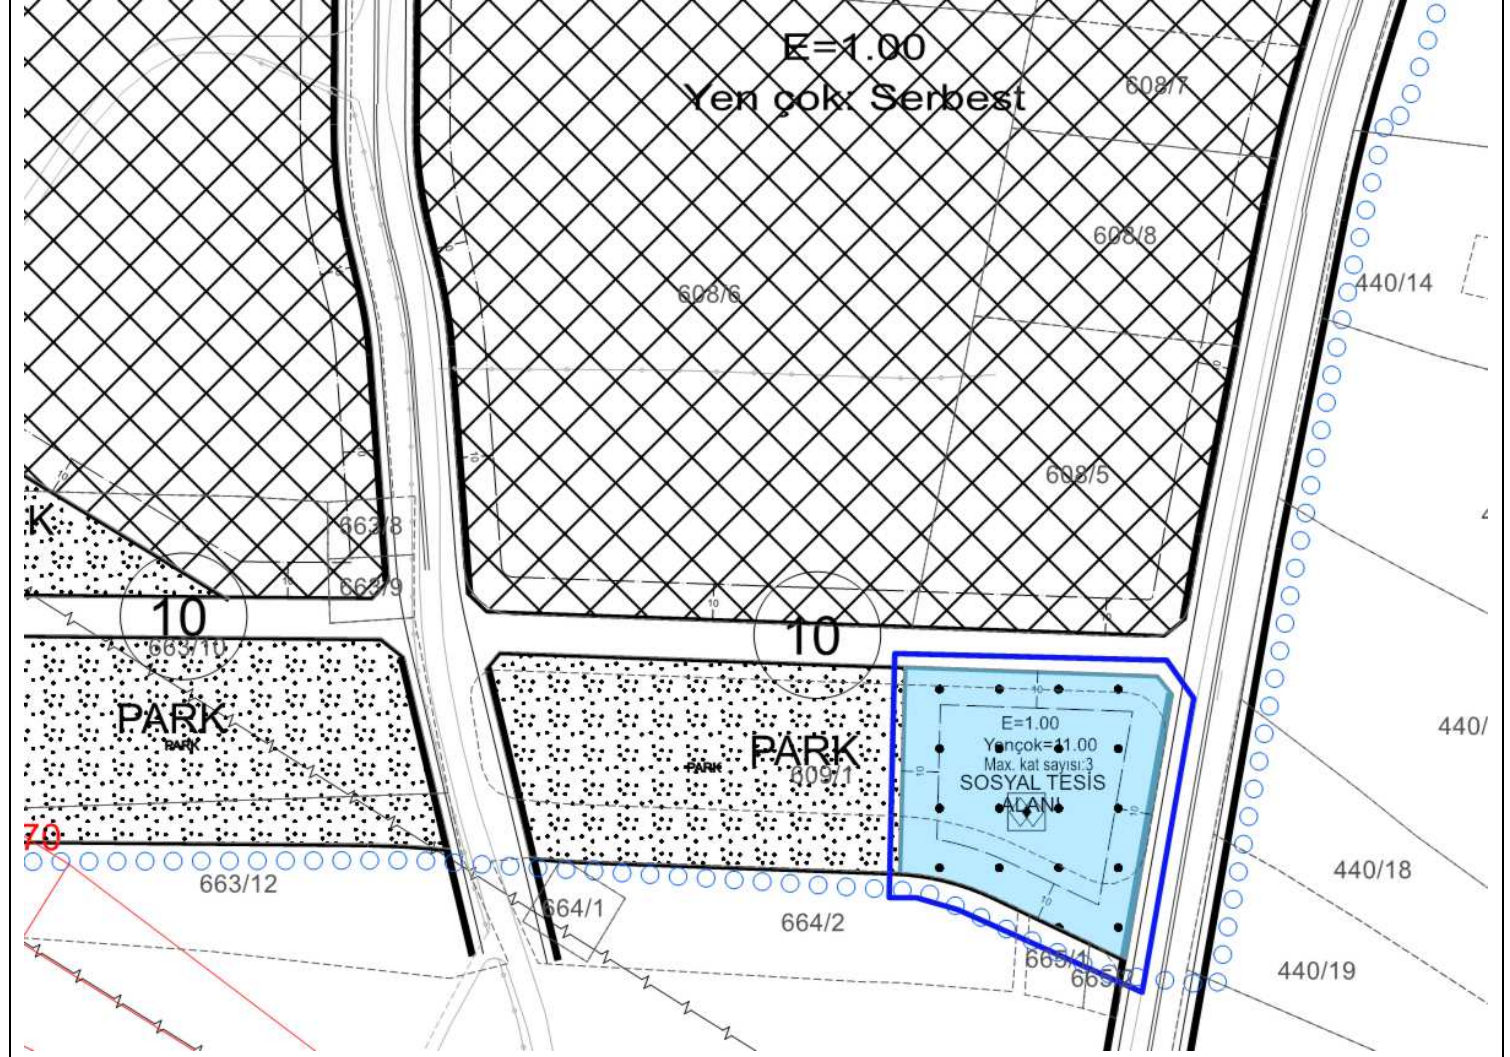

SAKARYA BÜYÜKŞEHİR BELEDİYESİNİN 10 / 06 / 2024 TARİH VE 6 / 259 SAYILI KARARI EKİ 1/1000 ÖLÇEKLİ UYGULAMA İMAR PLANI DEĞİŞİKLİĞİ PAFTASININ İLAN EDİLEN SURETİDİR.

		İLÇE	AKYAZI	Belediye Meclisimizin 05 / 03 / 2024 tarih ve 3/25 sayılı kararı ile kabul edilen ve Sakarya Büyükşehir Belediye Meclisinin 10 / 06 / 2024 tarih ve 6 / 259 sayılı kararı ile değiştirilerek onaylanan 1/1000 ölçekli Uygulama İmar Planı Değişikliği 1 (bir) ay süre ile ilan edilmek üzere Belediyemiz ilan panosunda asılarak ilan yapıldığına dair iş bu tutanak tarafımızdan tanzim edilmiştir.			
		MAHALLE	KÜÇÜCEK-İSTİKLAL				
		ADA/ PARSEL	608/5 NOLU PARSELİN GÜNEYİ	İlanın Asıldığı Tarih/...../.....		İlanın İndirildiği Tarih/...../.....	
		PAFTA NO.	G25D07C3D				