
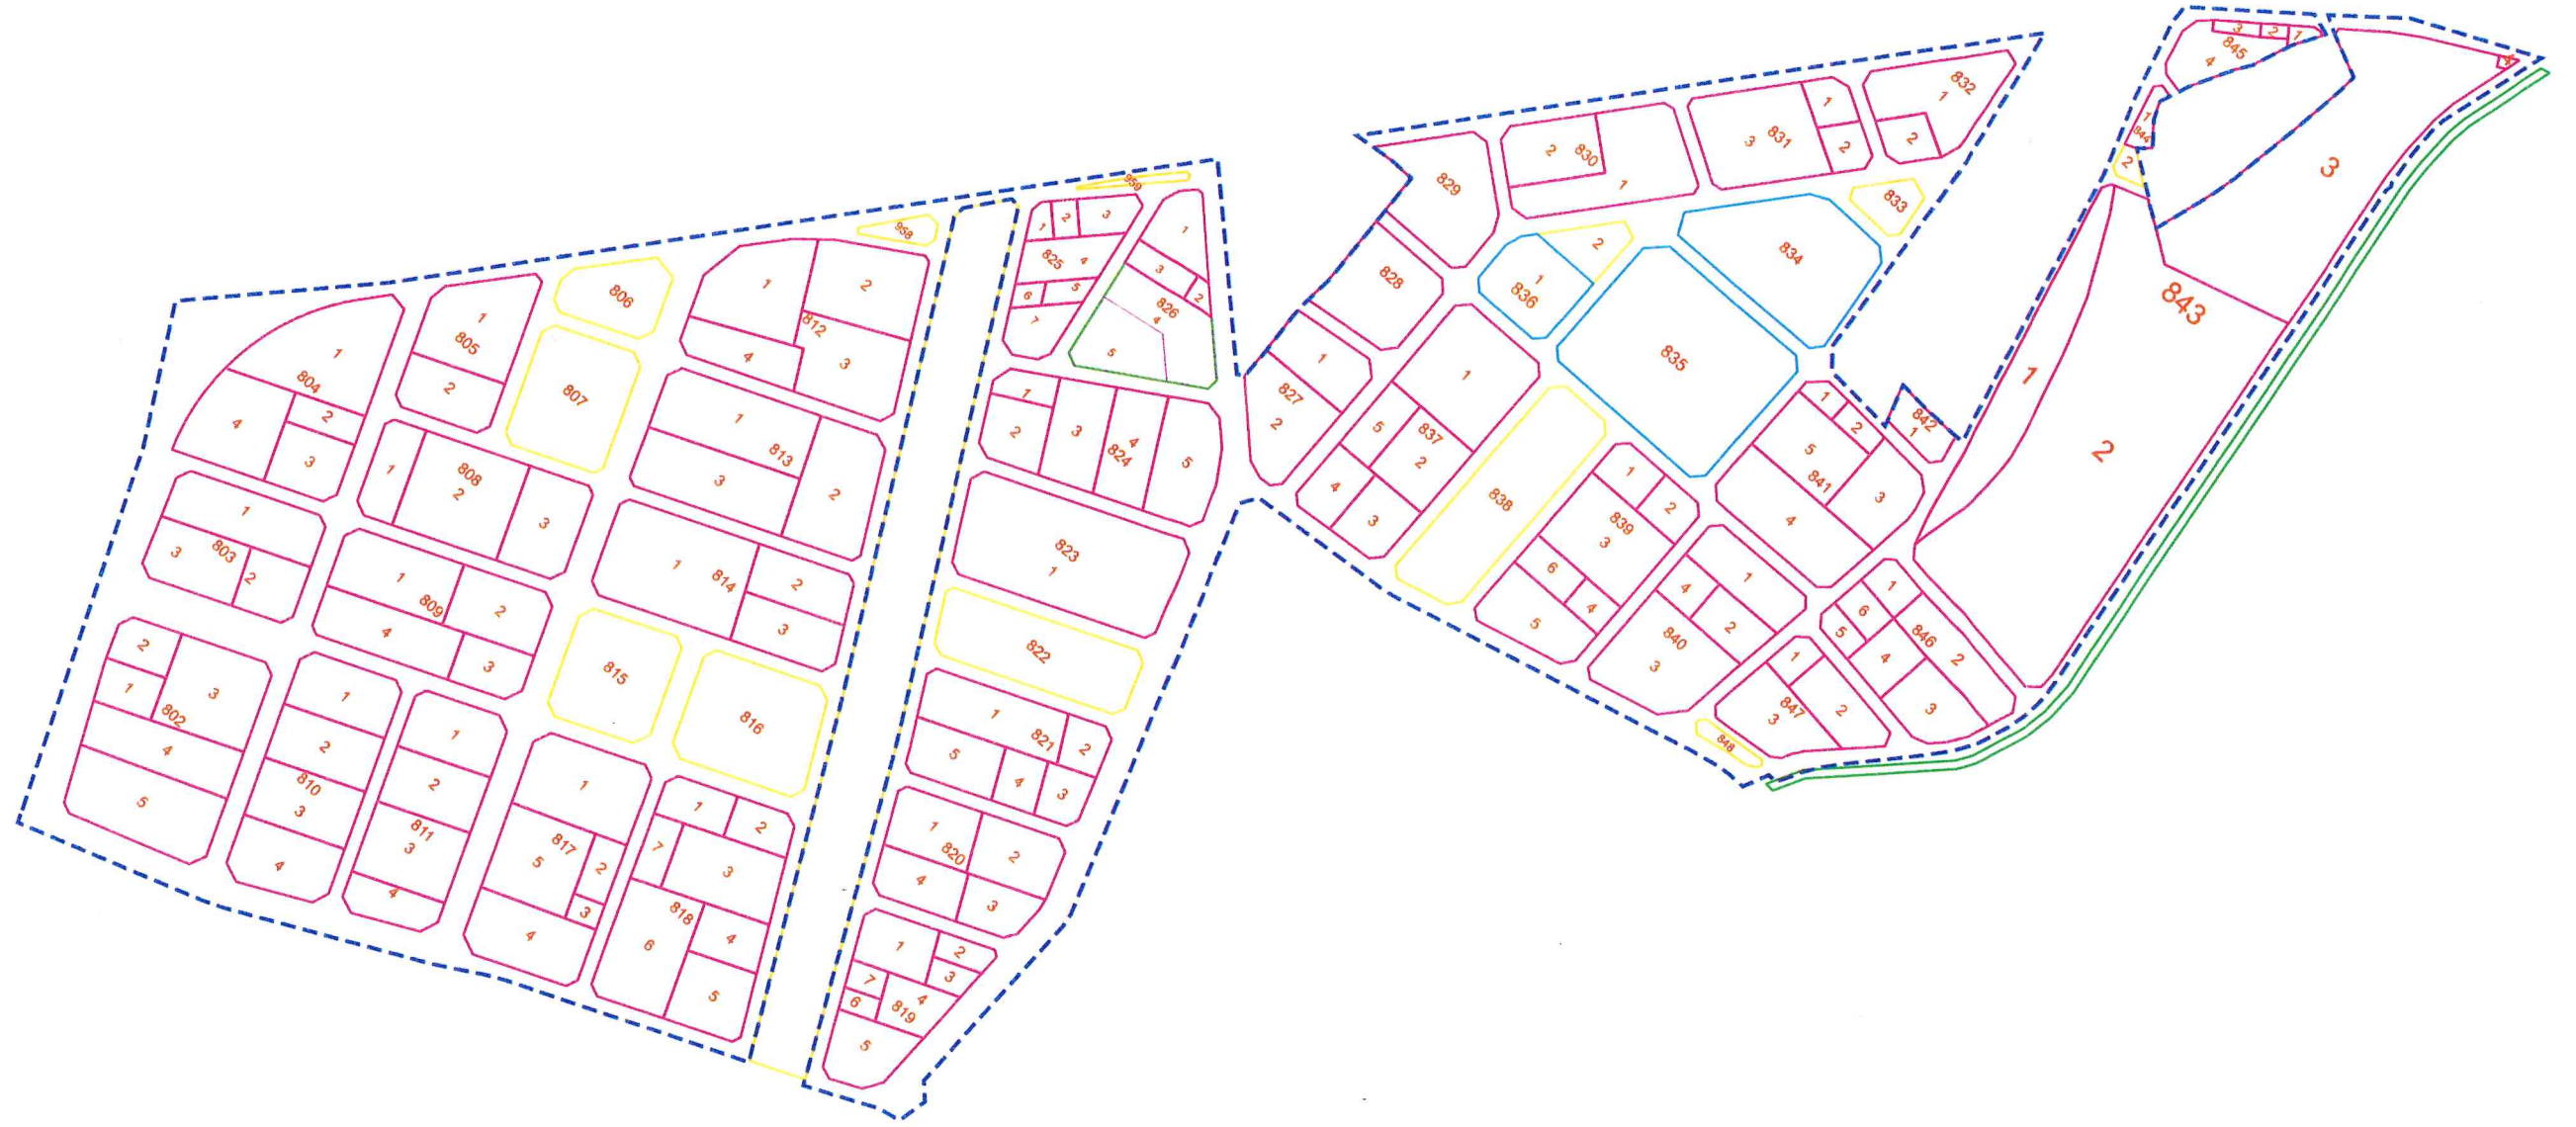


AKYAZI BELEDİYESİ
İNÖNÜ VE KARAÇALILIK MAHALLESİ
18 NOLU DÜZENLEME SAHASI PARSELASYON HARİTASI

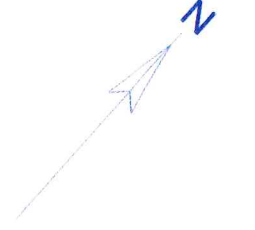

		UYGUNDUR	
		BELEDİYE/ÖZEL İDARE/PROJE İDARESİ	
		KONTROL EDEN	ONAYLAYAN
ADI SOYADI	DÜZENLEYEN EYİM HARİTA Pazarlama Em. San. ve Tic. Ltd. Şti. M. S. No: 329 000 0000	Hakkı İbrahim SEVER Harita Mühendisi	Öğür KÜS İmarat Şehircilik Müdürü
TARİH	15.05.2024		
İMZA	YEYİM SARICA Harita Mühendisi, Mühür No: 19586		