



# ASKI PAFTASI VE İLAN TUTANAĞI

MEVCUT PLAN (1/1000)

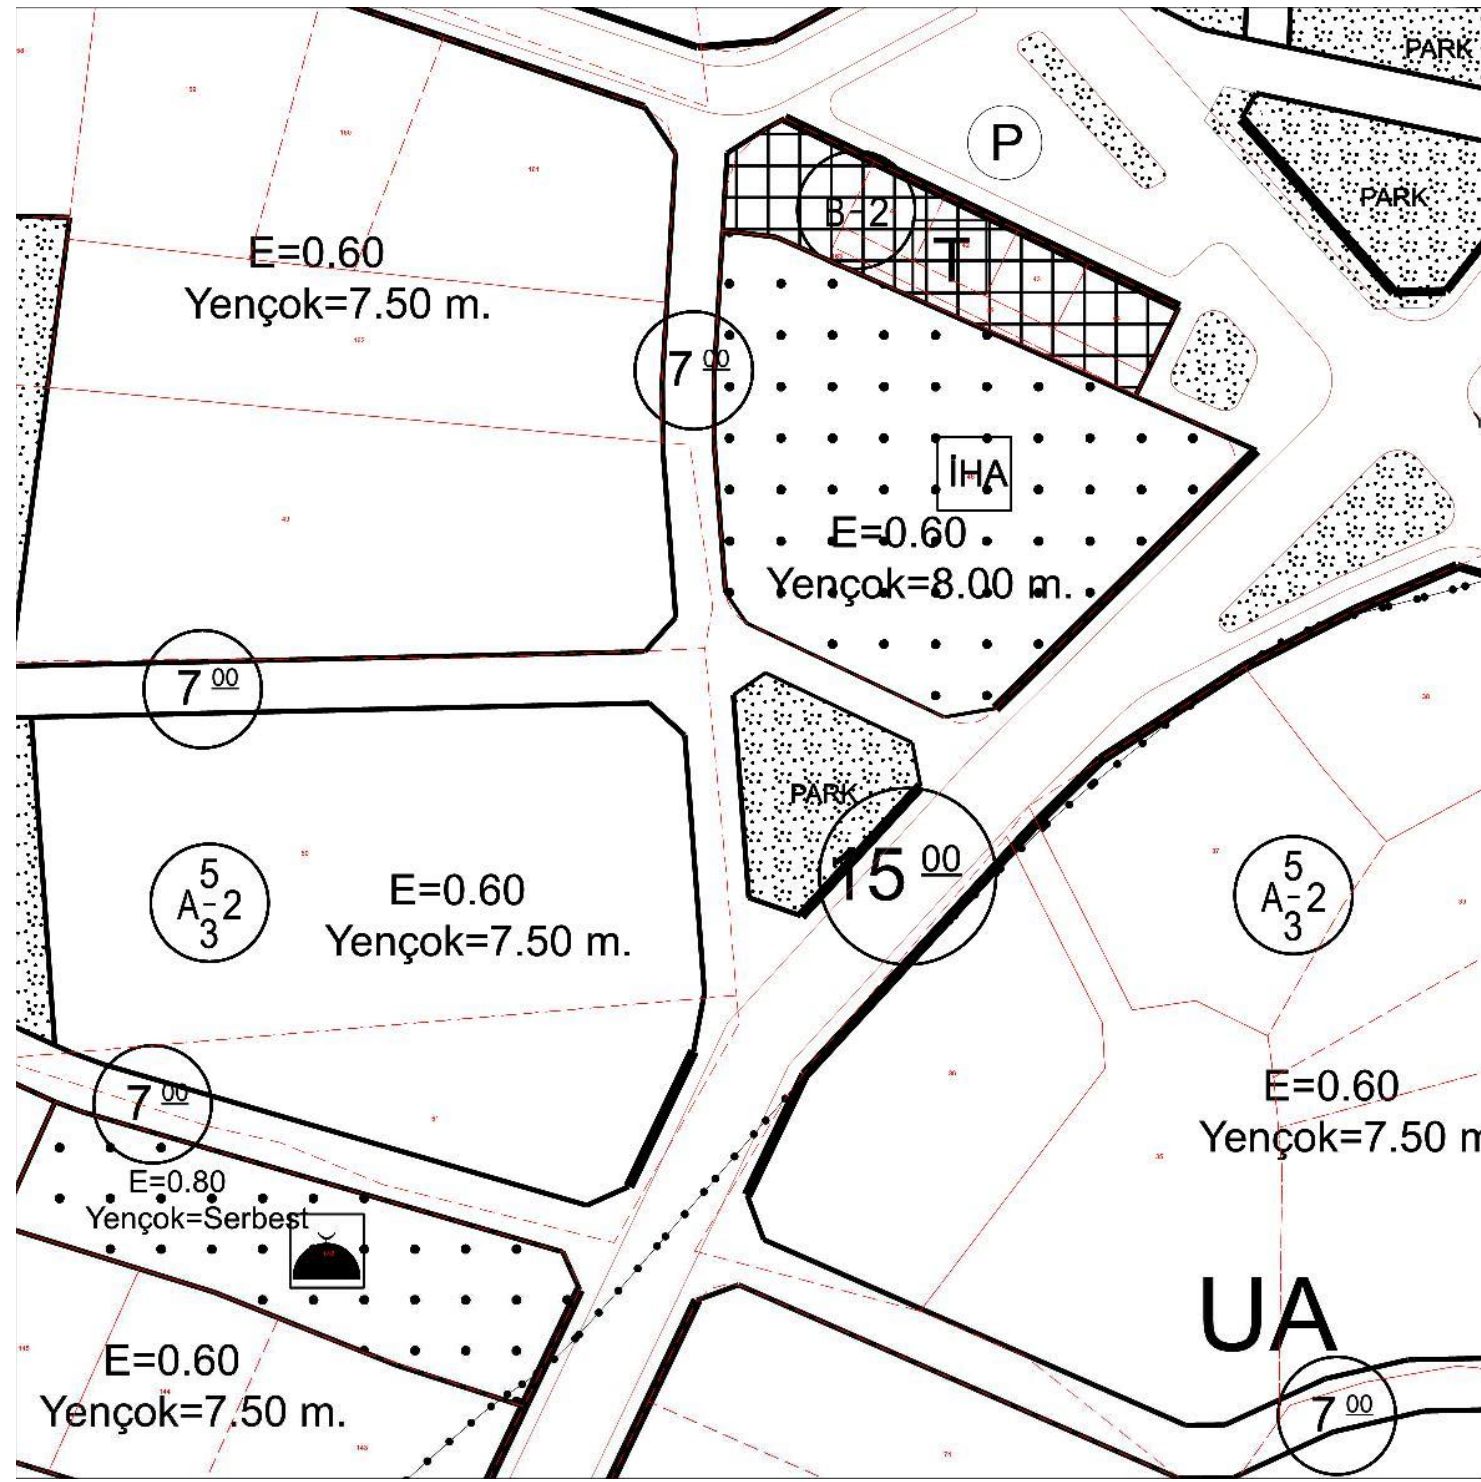

ÖNERİ PLAN (1/1000)

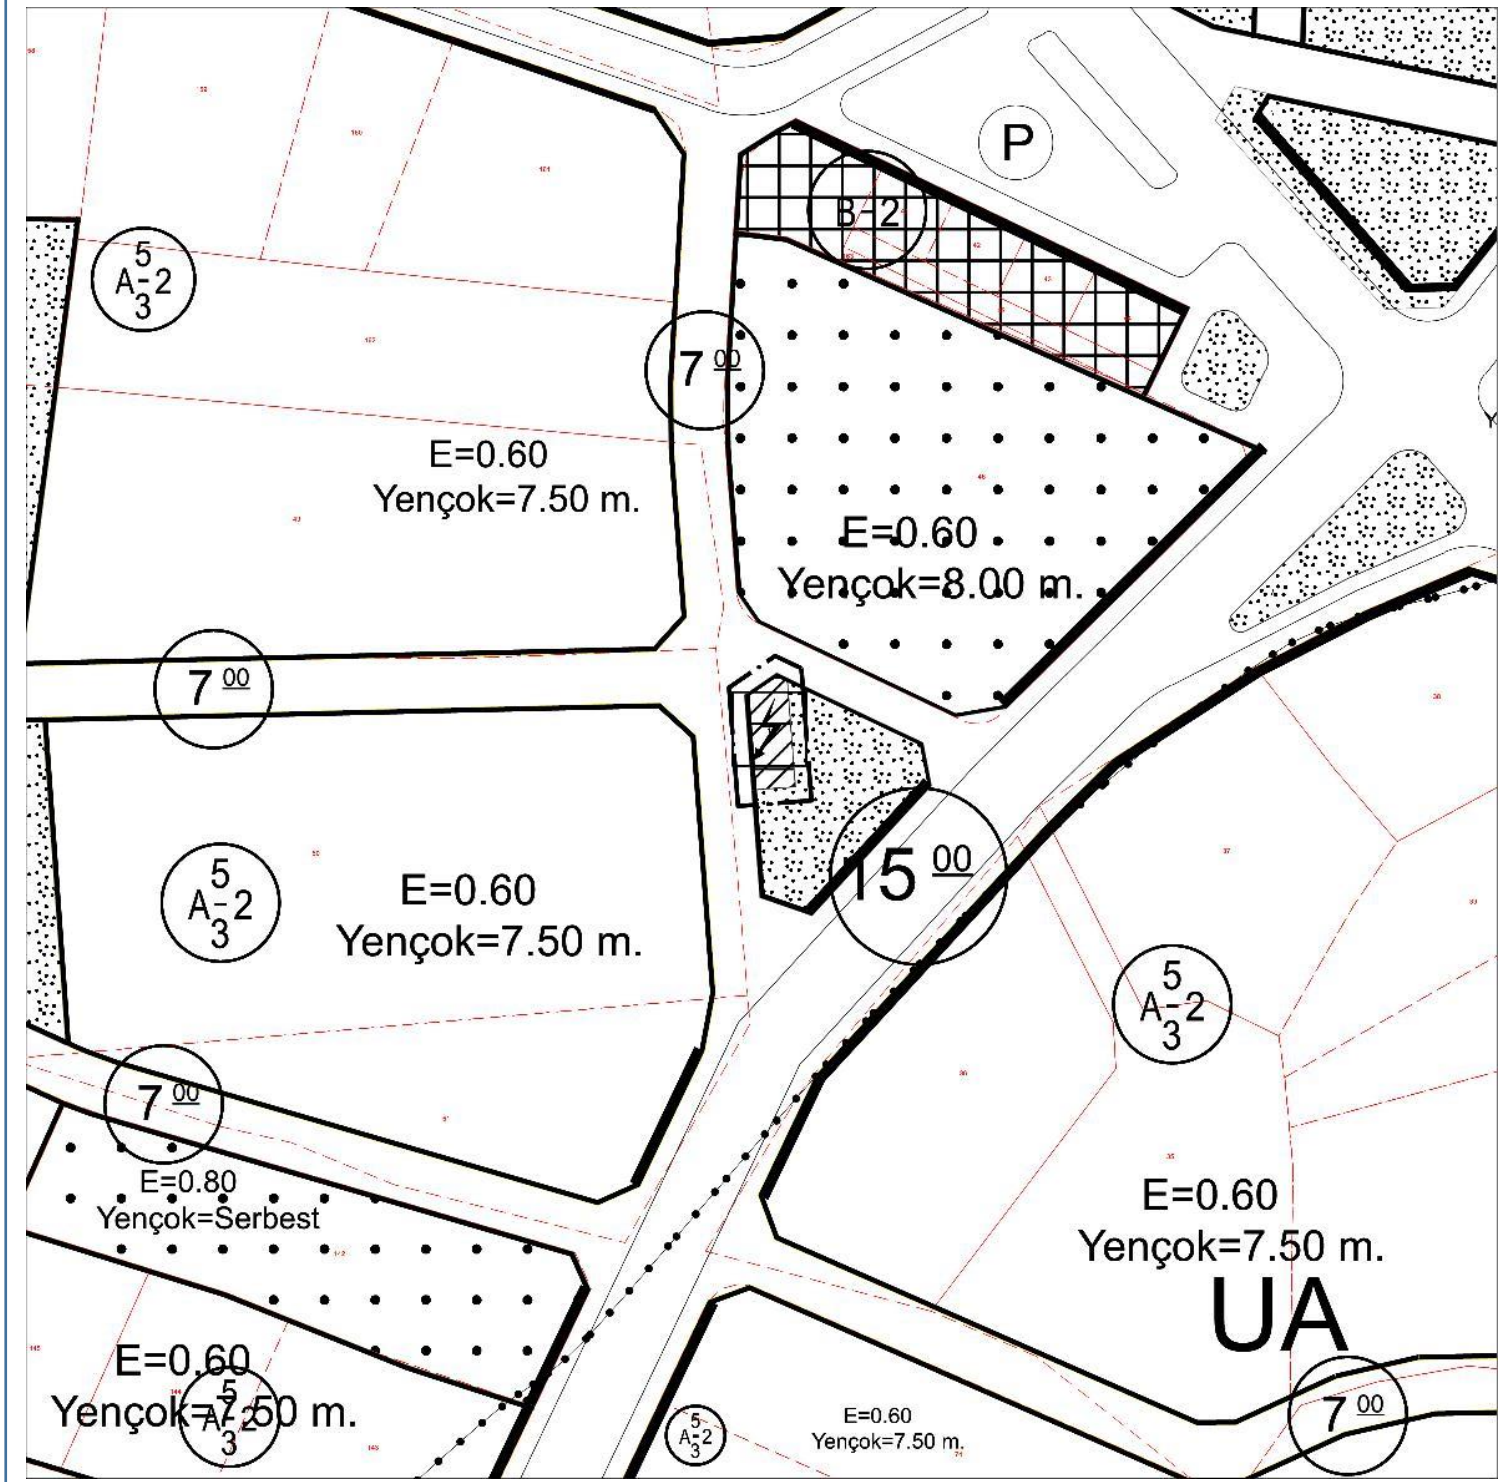

SAKARYA BÜYÜKŞEHİR BELEDİYESİNİN ...../...../..... TARİH VE ...../..... SAYILI KARARI EKİ 1/1000 ÖLÇEKLİ UYGULAMA İMAR PLANI DEĞİŞİKLİĞİ PAFTASININ İLAN EDİLEN SURETİDİR.



dmbplanlama@gmail.com  
0 (544) 249 30 01  
Arifbey Mah. Cumhuriyet Cad.  
Megalit İş Merk. No:7 D: 118  
Arifiye / SAKARYA

|                |                |
|----------------|----------------|
| İLÇE           | AKYAZI         |
| MAHALLE        | PAZARKÖY       |
| ADA/<br>PARSEL |                |
| PAFTA<br>NO.   | G25-D-09-D-1-D |

Belediye Meclisimizin ...../...../..... tarih ve ...../..... sayılı kararı ile kabul edilen ve Sakarya Büyükşehir Belediye Meclisinin ...../...../..... tarih ve ...../..... sayılı kararı ile onaylanan 1/1000 ölçekli Uygulama İmar Planı Değişikliği 1 (bir) ay süre ile ilan edilmek üzere Belediyemiz ilan panosunda asılarak ilan yapıldığına dair iş bu tutanak tarafımızdan tanzim edilmiştir.

İlanın Asıldığı Tarih  
...../...../.....

İlanın İndirildiği Tarih  
...../...../.....

