


ASKI PAFTASI VE İLAN TUTANAĞI

MEVCUT PLAN

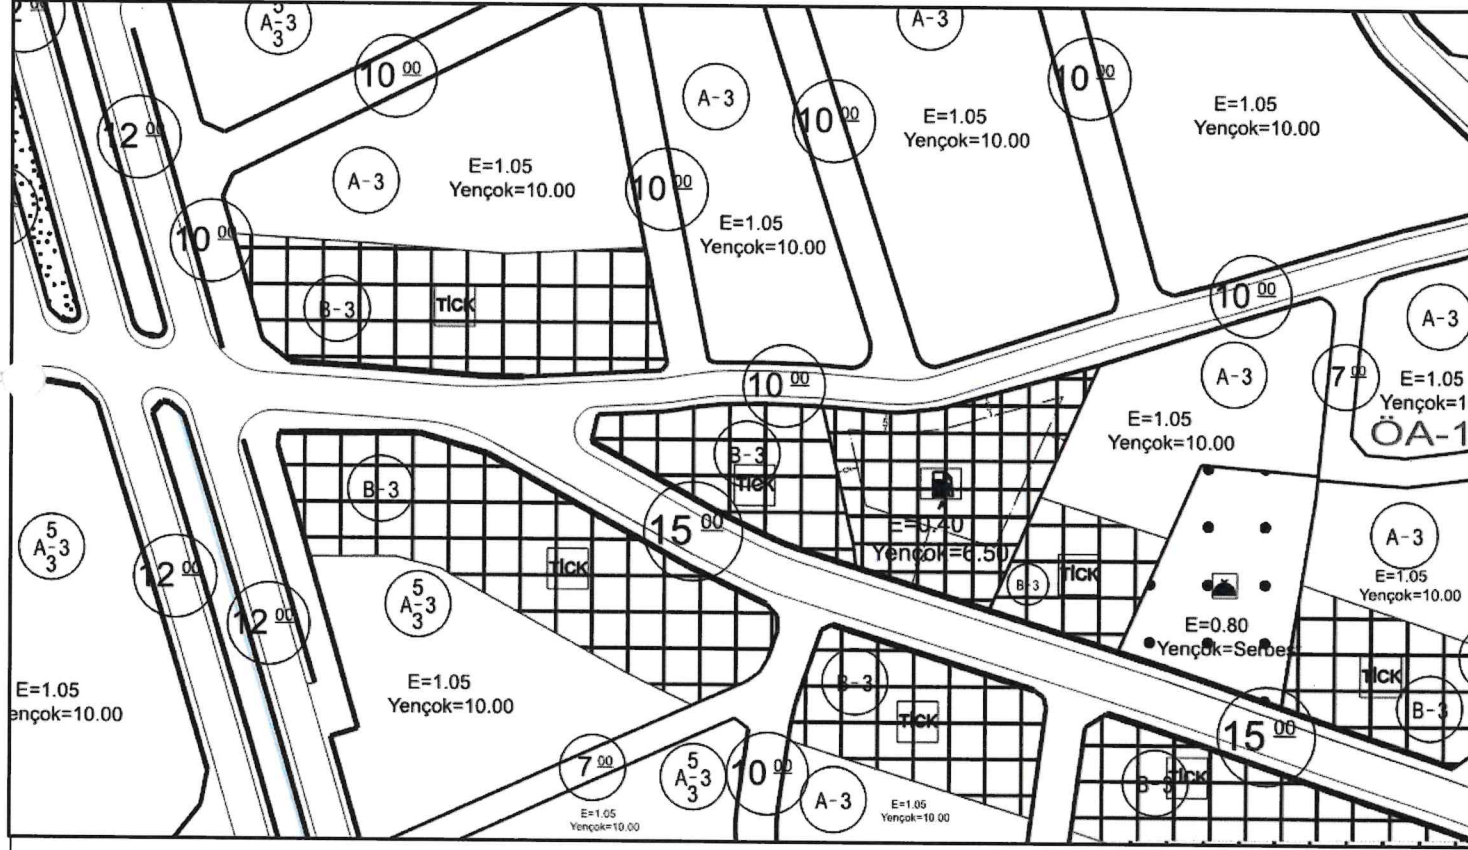

PLAN DEĞİŞİKLİĞİ



YAHYALI CADDESİ BÖLGESİNE ESAS HAZIRLANAN
1/1000 ÖLÇEKLİ UYGULAMA İMAR PLANI
PLAN NOTLARI

KENTSEL ÇALIŞMA ALANLARI



- 1-BİTİŞİK NİZAM TİCARET ALANI VE TİCK (TİCARET+KONUT) ALANLARINDA KOMŞU PARSELLERDE YAPI VAR İSE ÇEKME MESAFESİ BELİRLEMELİ BELEDİYESİ YETKİLİDİR.
- 2- BU PLAN NOTLARINDA YER ALMAYAN HUSUSLAR YÜRÜRLÜKTE OLAN AKYAZI MERKEZ VE SEYFELER MAHALLESİNİ KAPSAYAN 1/1000 ÖLÇEKLİ REVİZYON UYGULAMA İMAR PLANI PLAN HÜKÜMLERİ GEÇERLİDİR.

SAKARYA BÜYÜKŞEHİR BELEDİYESİNİN 14.04.2025 TARİH VE 4/225 SAYILI KARARI EKİ 1/1000 ÖLÇEKLİ UYGULAMA İMAR PLANI DEĞİŞİKLİĞİ PAFTASININ İLAN EDİLEN SURETİDİR.

		İLÇE	AKYAZI	Belediye Meclisimizin tarih ve sayılı kararı ile kabul edilen ve Sakarya Büyükşehir Belediye Meclisinin tarih ve sayılı kararı ile değiştirilerek onaylanan 1/1000 ölçekli Uygulama İmar Planı Değişikliği 1 (bir) ay süre ile ilan edilmek üzere Belediyemiz ilan panosunda asılarak ilan yapıldığına dair iş bu tutanak tarafımızdan tanzim edilmiştir.			
		MAHALLE					
		ADA/ PARSEL		İlanın Asıldığı Tarih/...../.....		İlanın İndirildiği Tarih/...../.....	
		PAFTA NO.	G25D08A2D				